



PLANTA DE UBICACIÓN
ESCALA 1:500



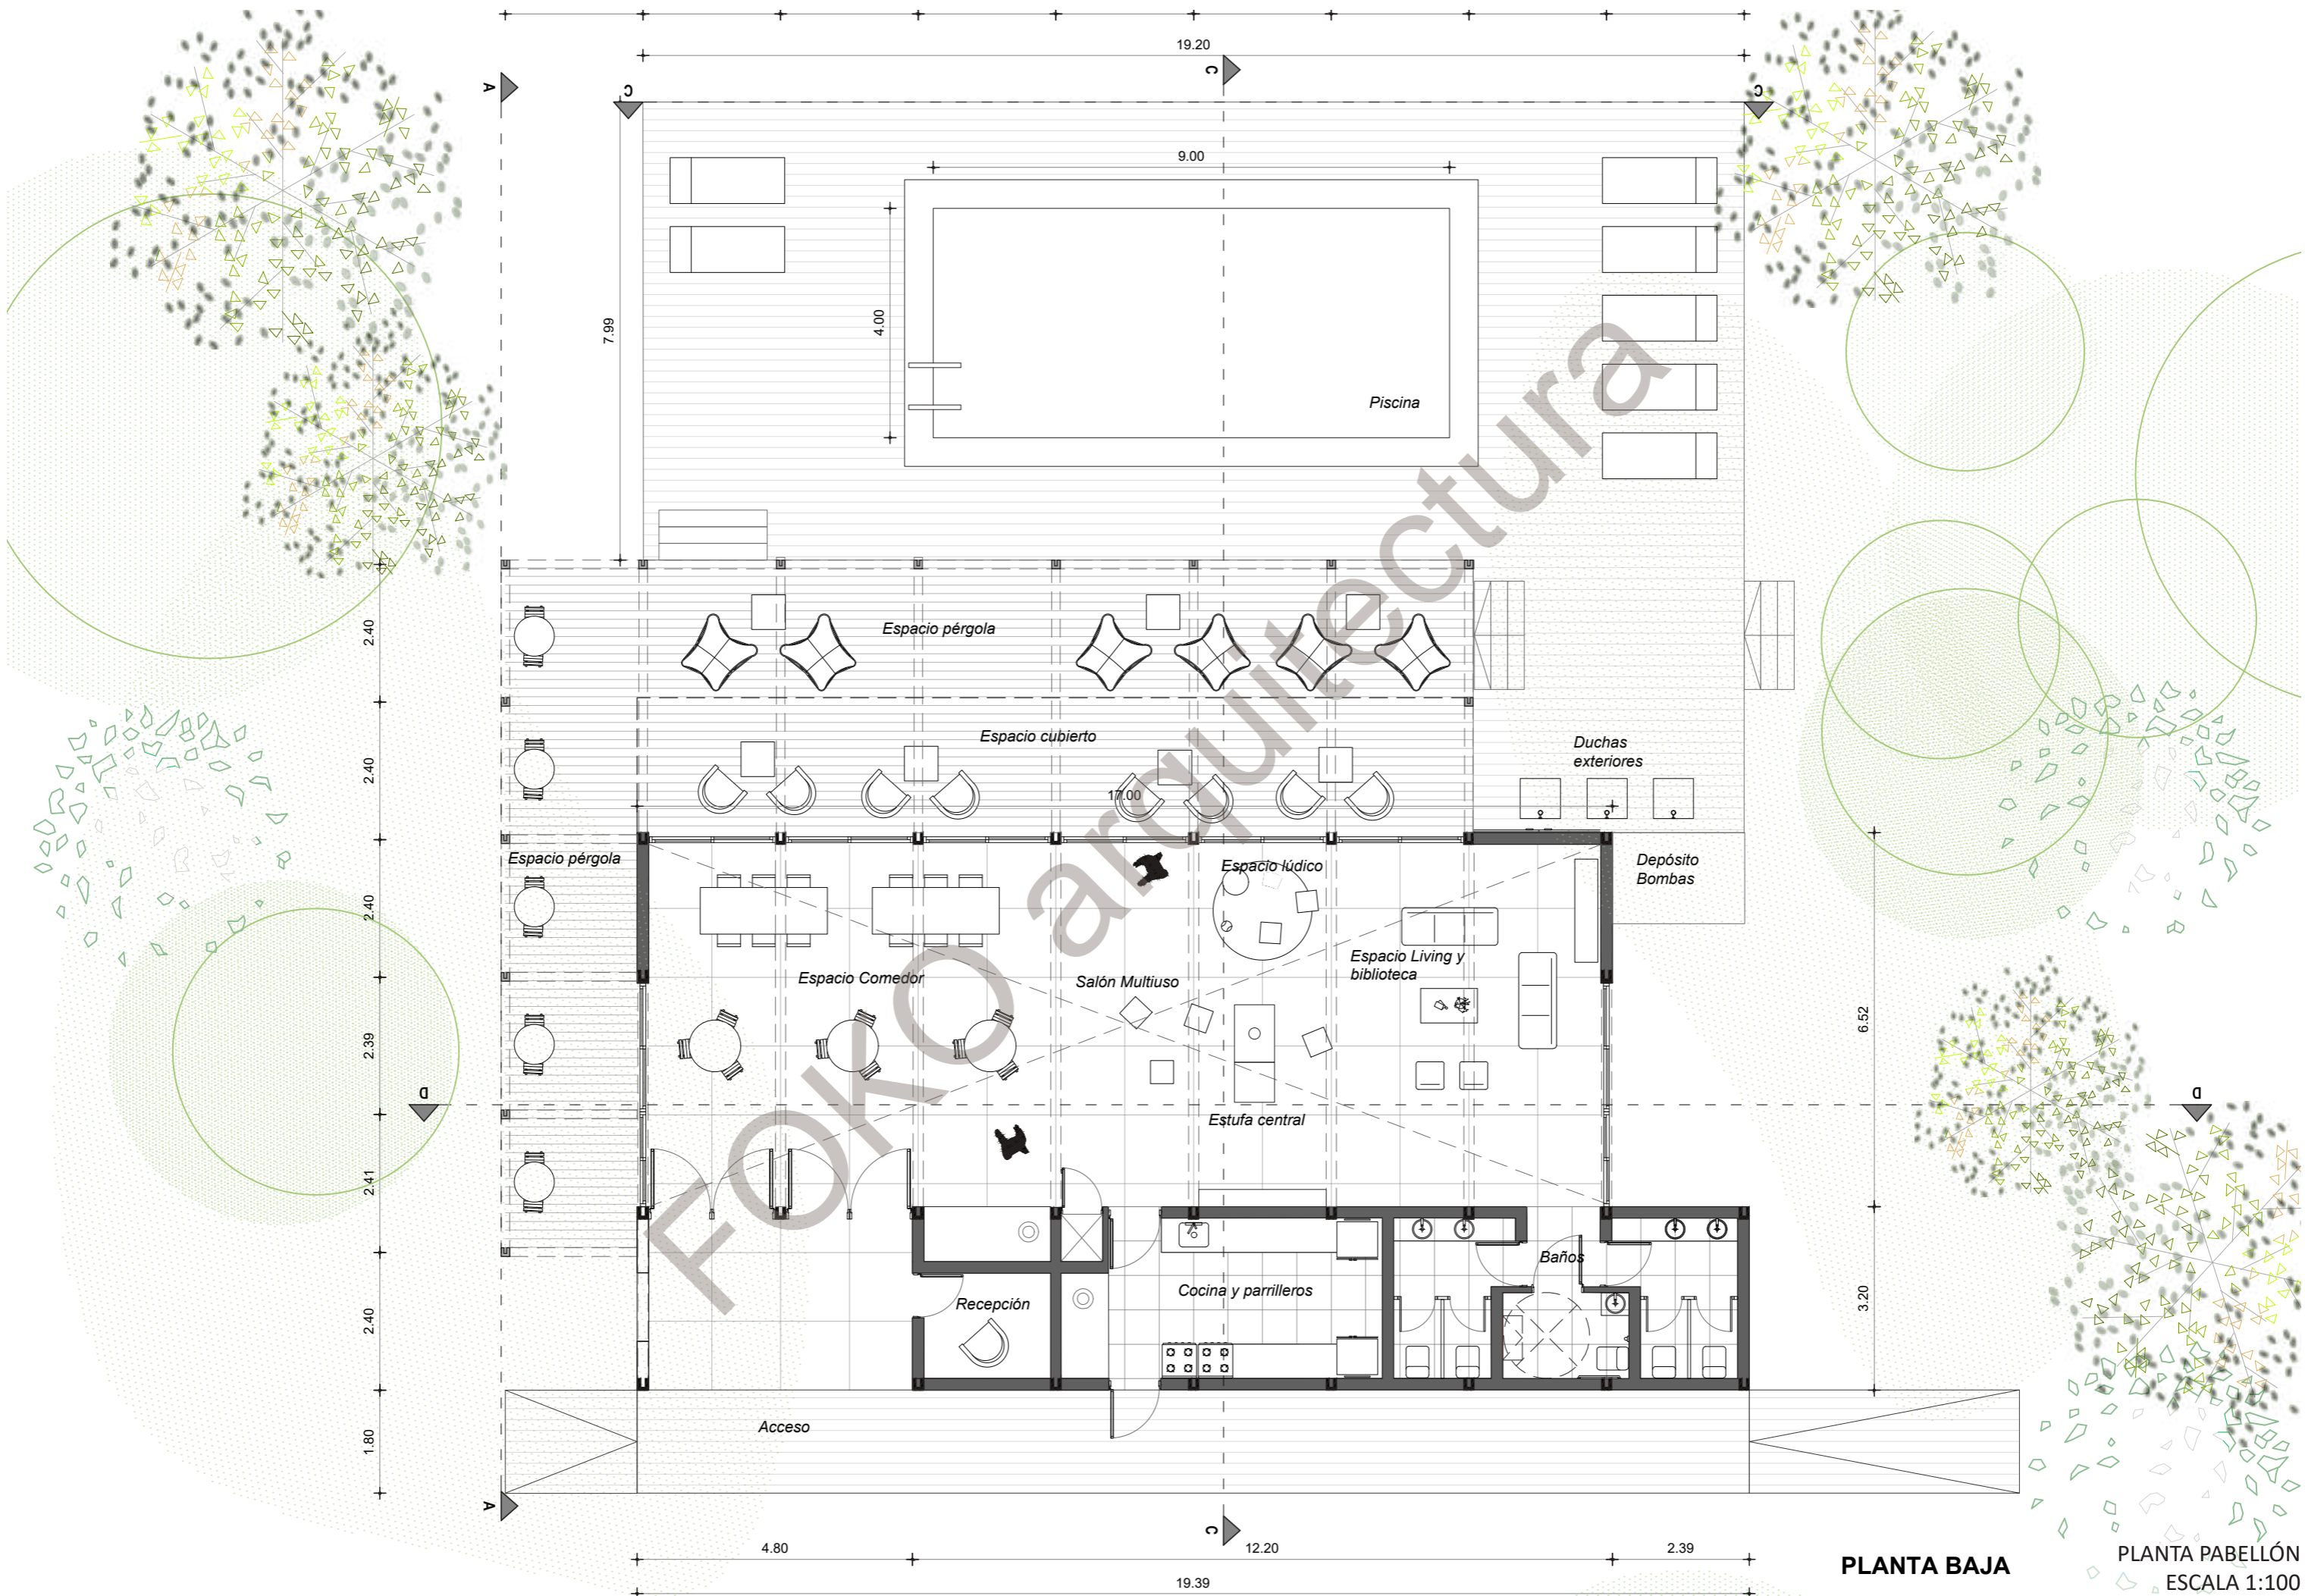

PLANTA BAJA

PLANTA PABELLÓN
ESCALA 1:100

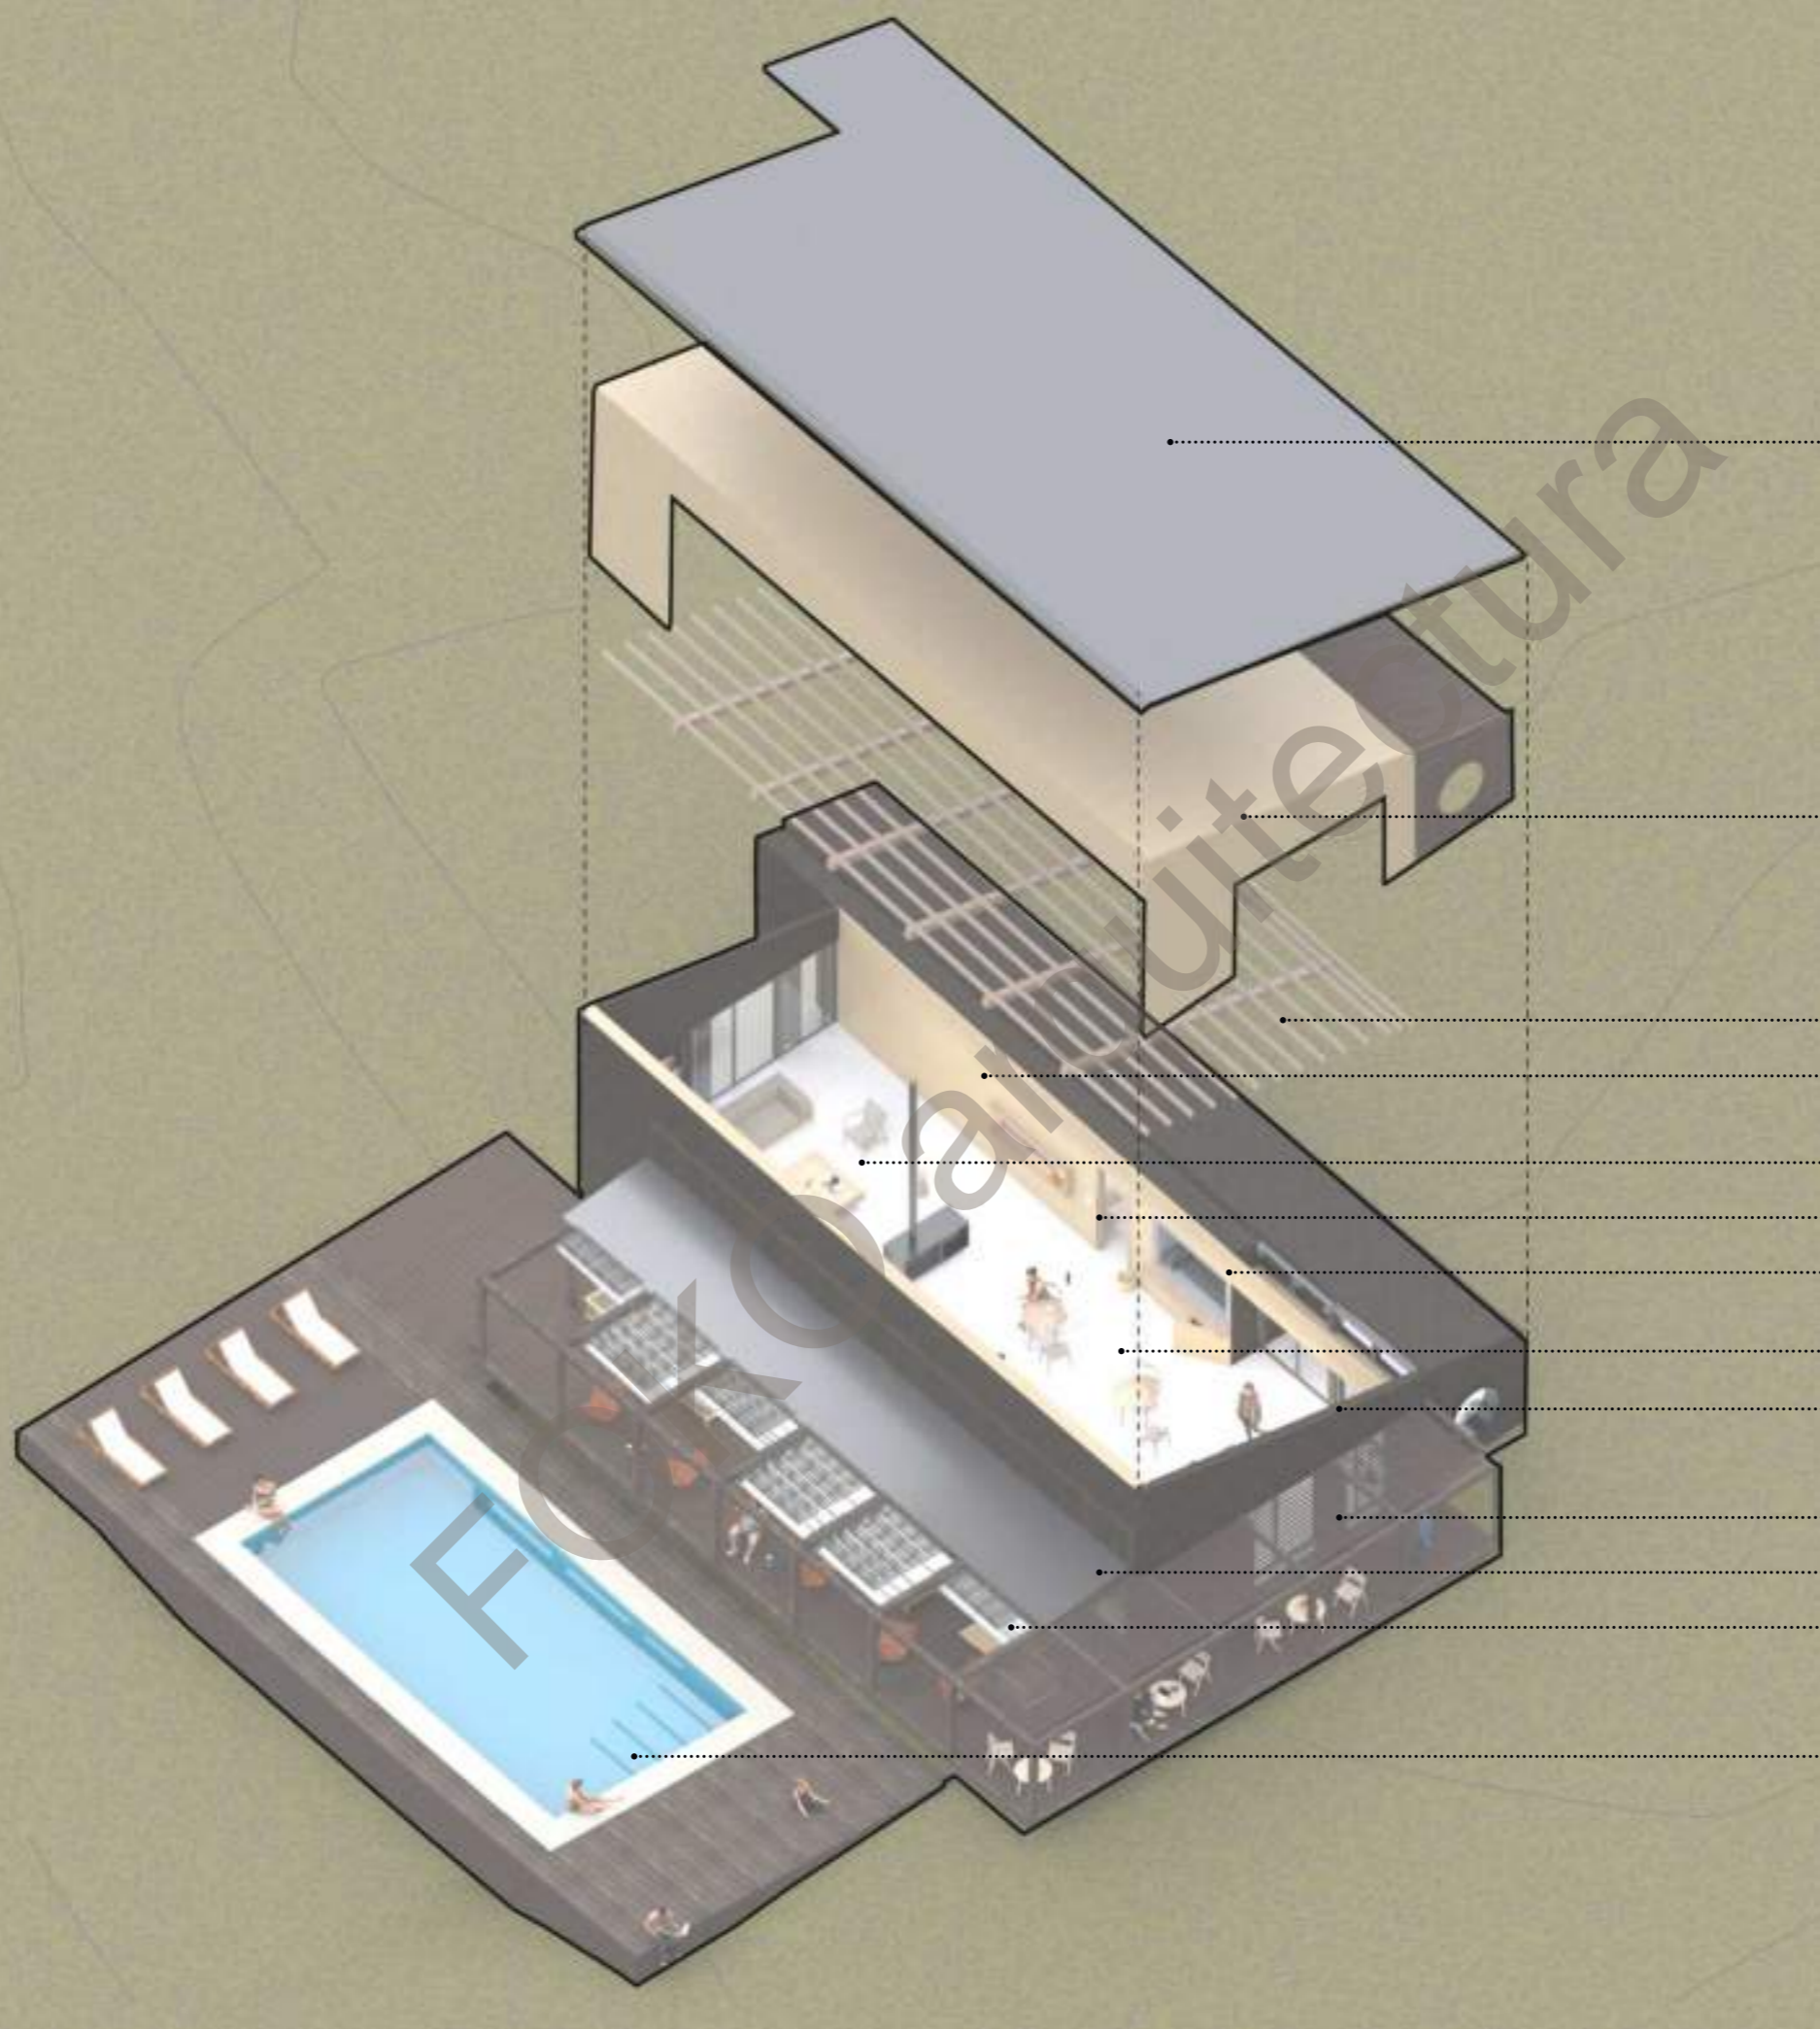

Cubierta

Enchapado Madera Pulida

Estructura Cubierta

Baños

Espacio Lúdico / Living

Cocina

Parrillero

Espacio Comedor / Salón Flexible



Acceso

Espacio con pérgola de madera

Espacio cubierto exterior

Espacio con pérgola textil

Piscina

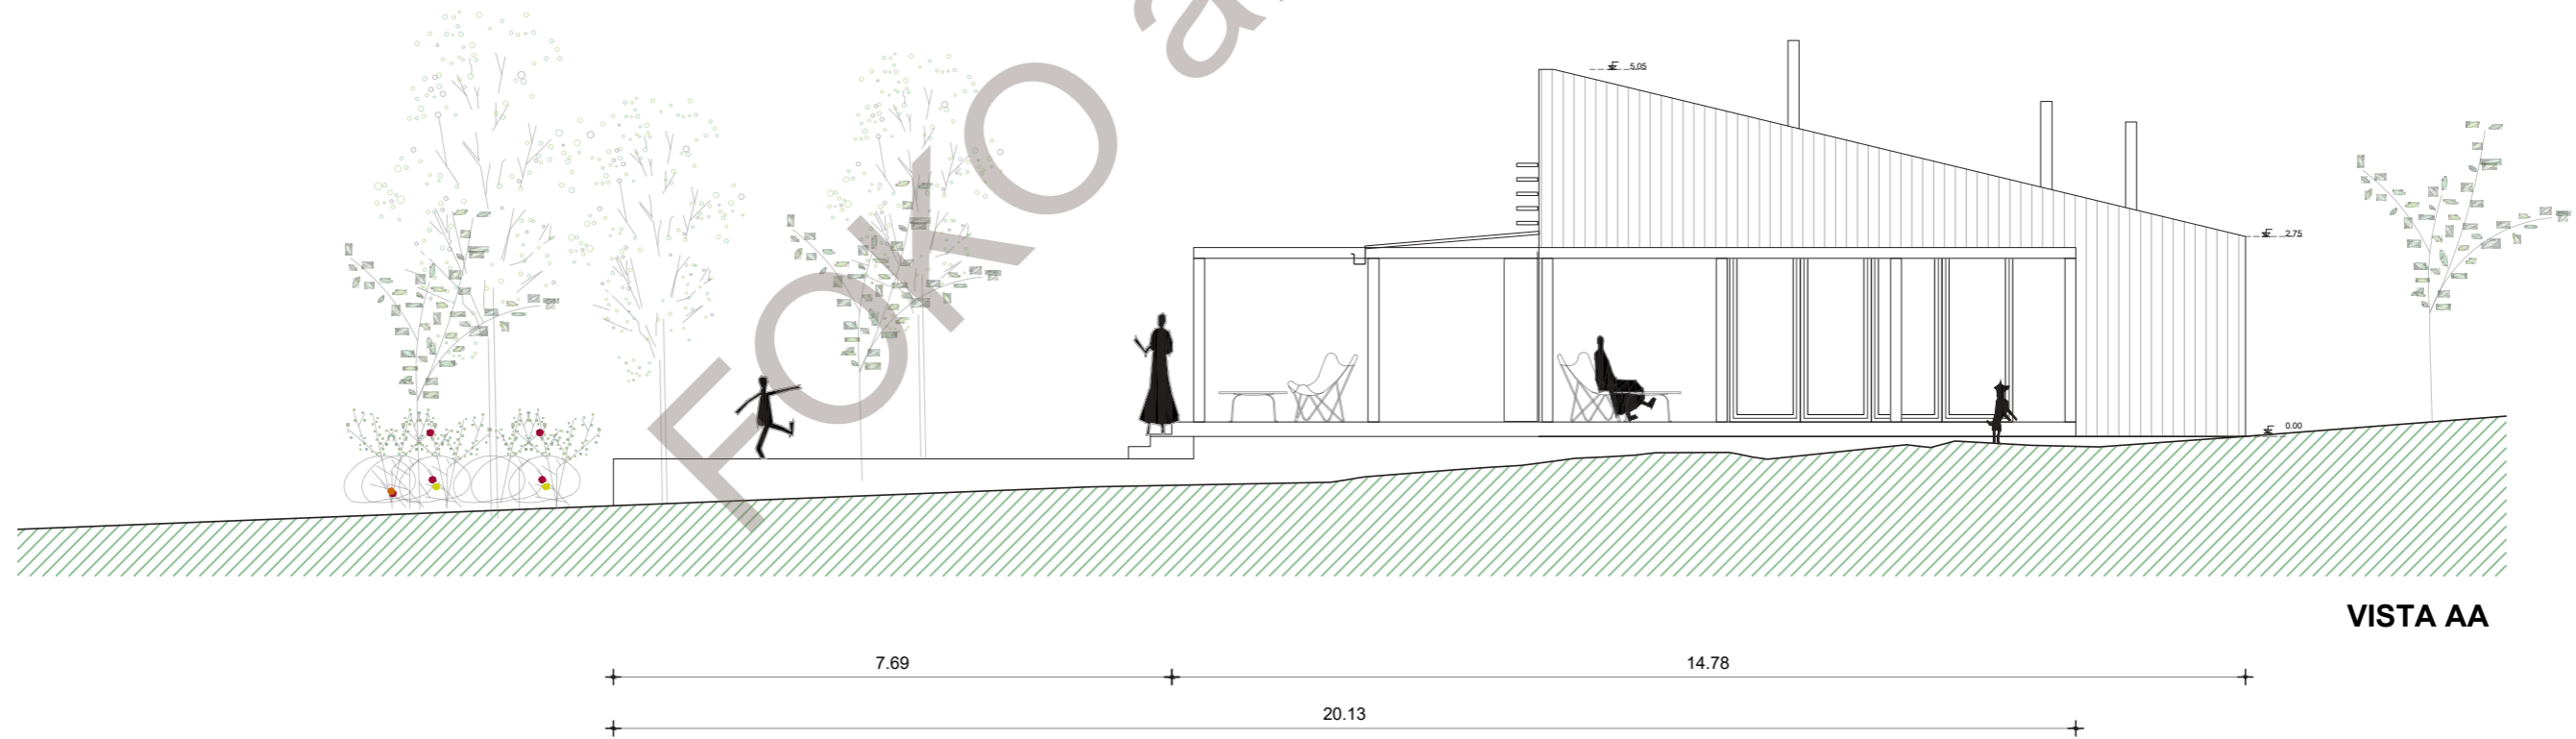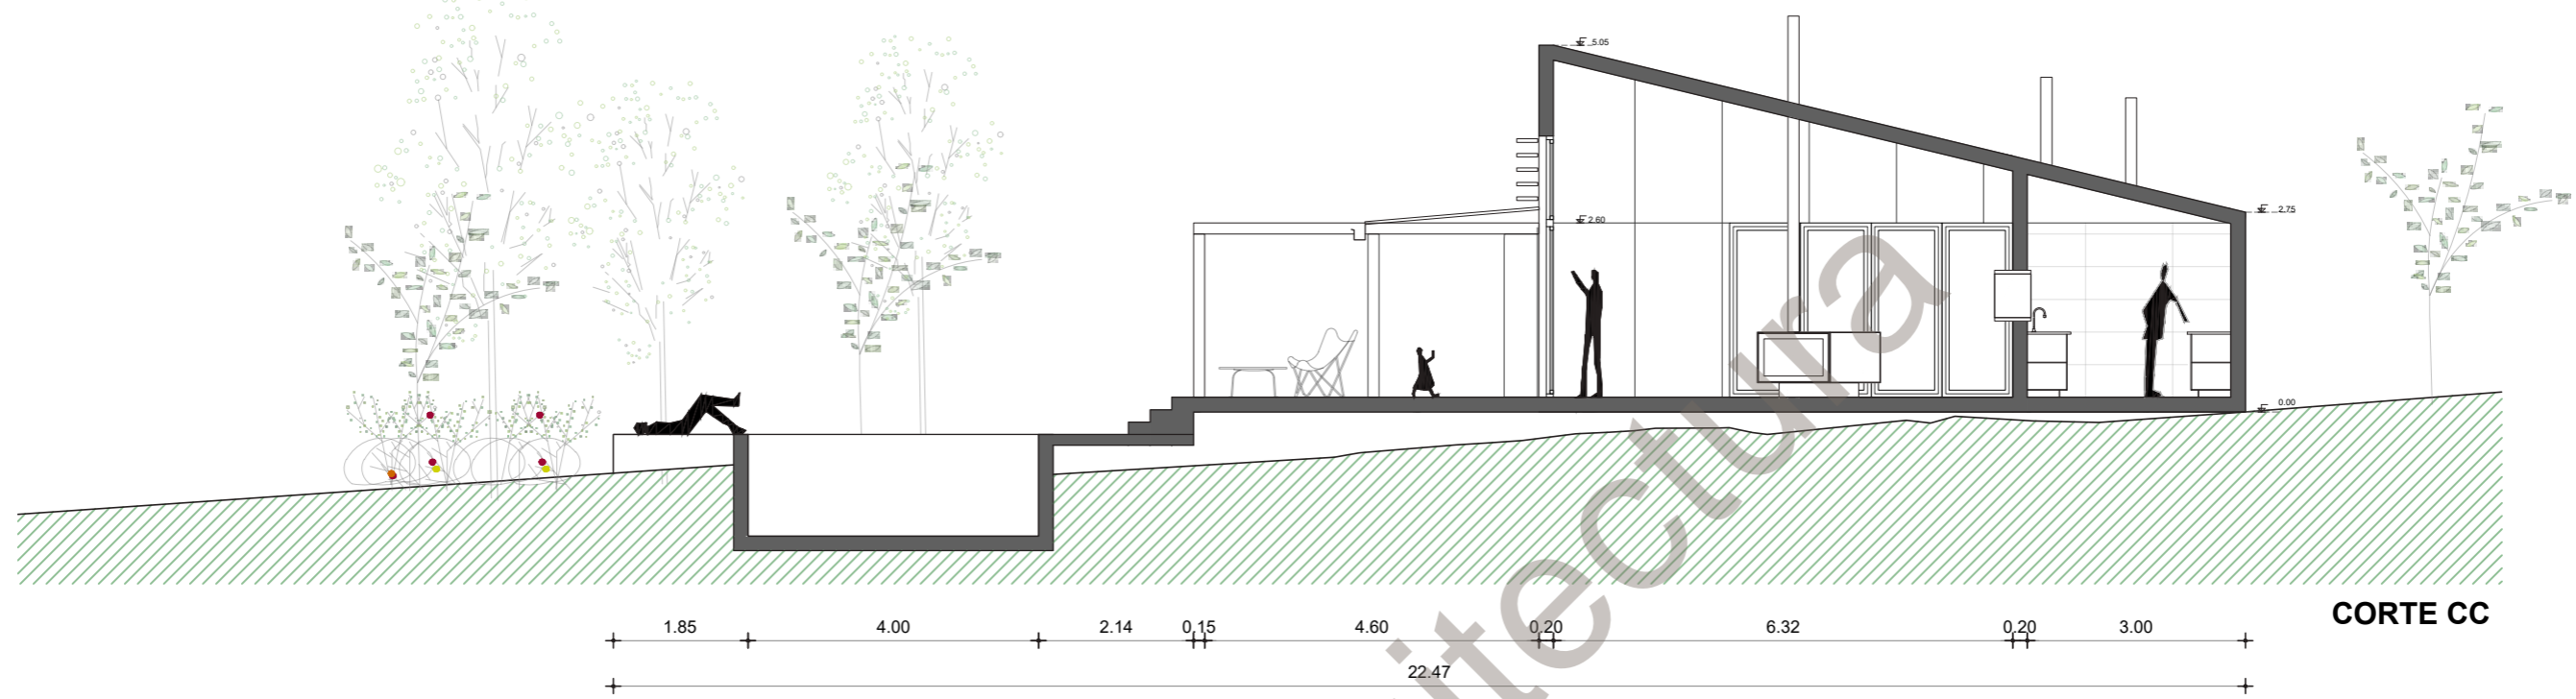







Cabaña de 4 personas
Forma Rectangular





Cabaña de 6 personas
Forma Rectangular


Cabaña de 4 personas
Forma Cuadrada



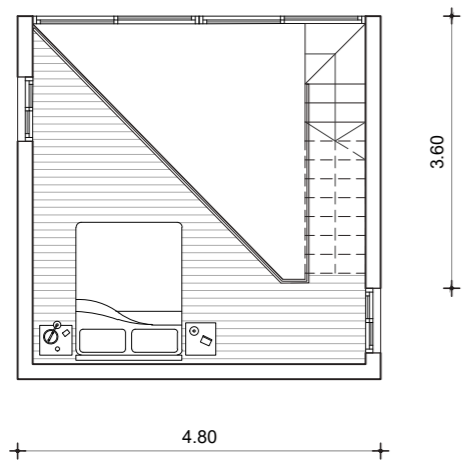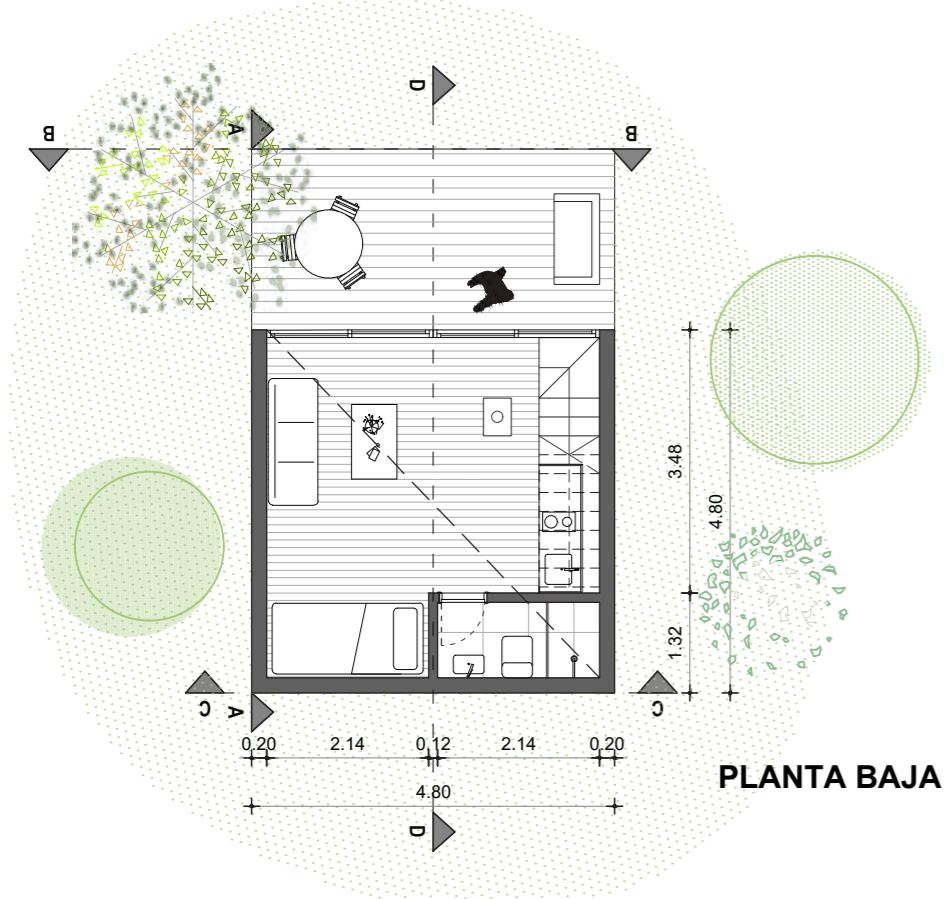


GRÁFICOS CABAÑA CUADRADA
4 personas
ESCALA 1:100

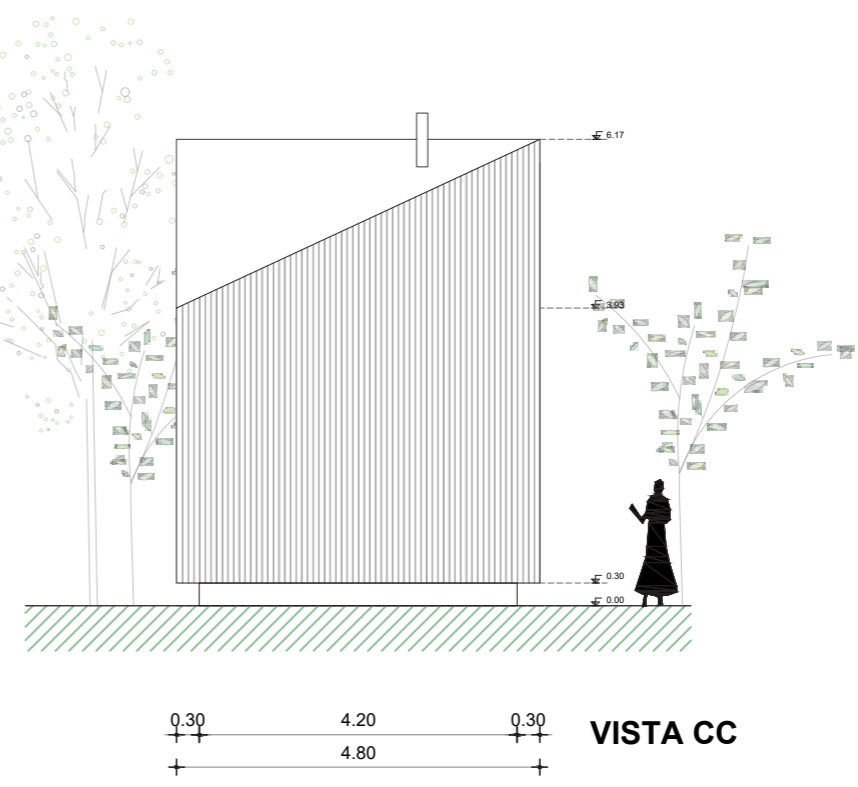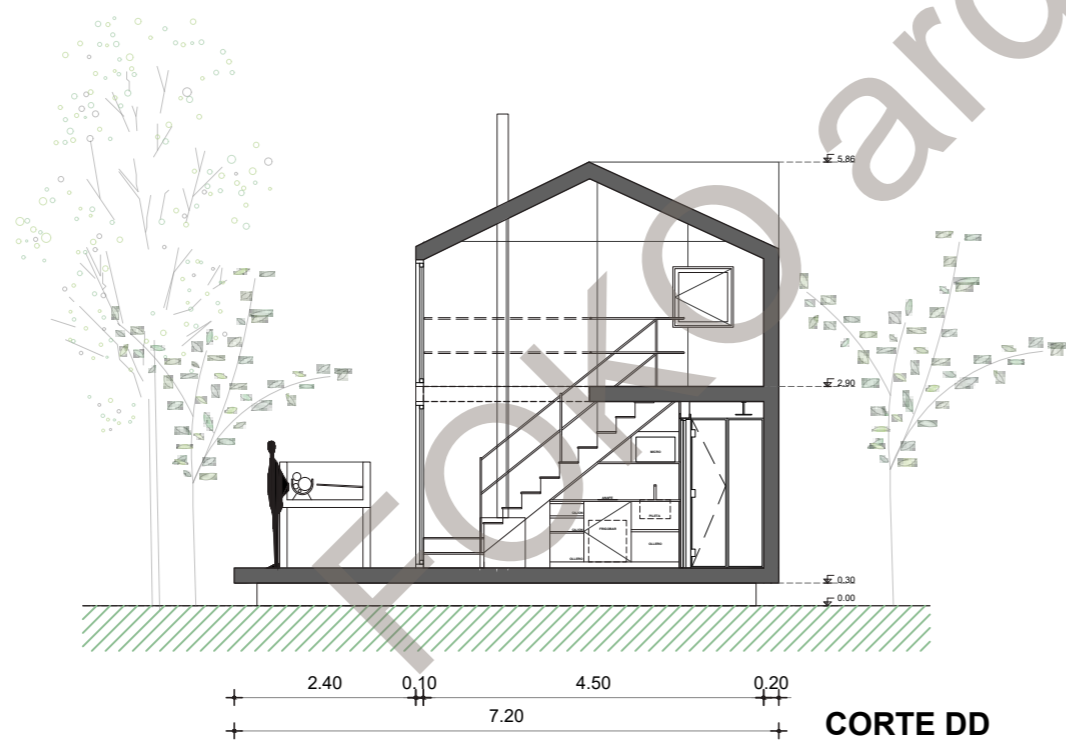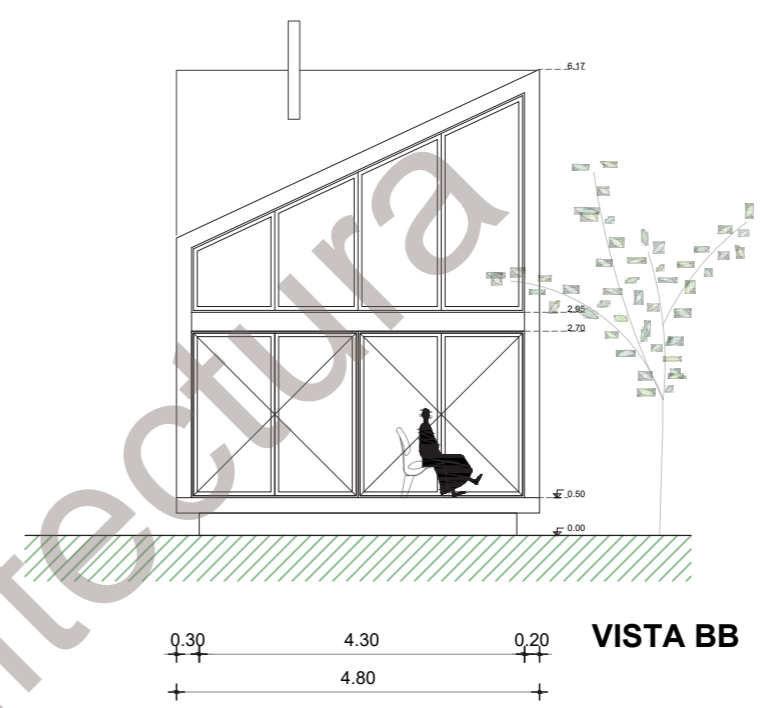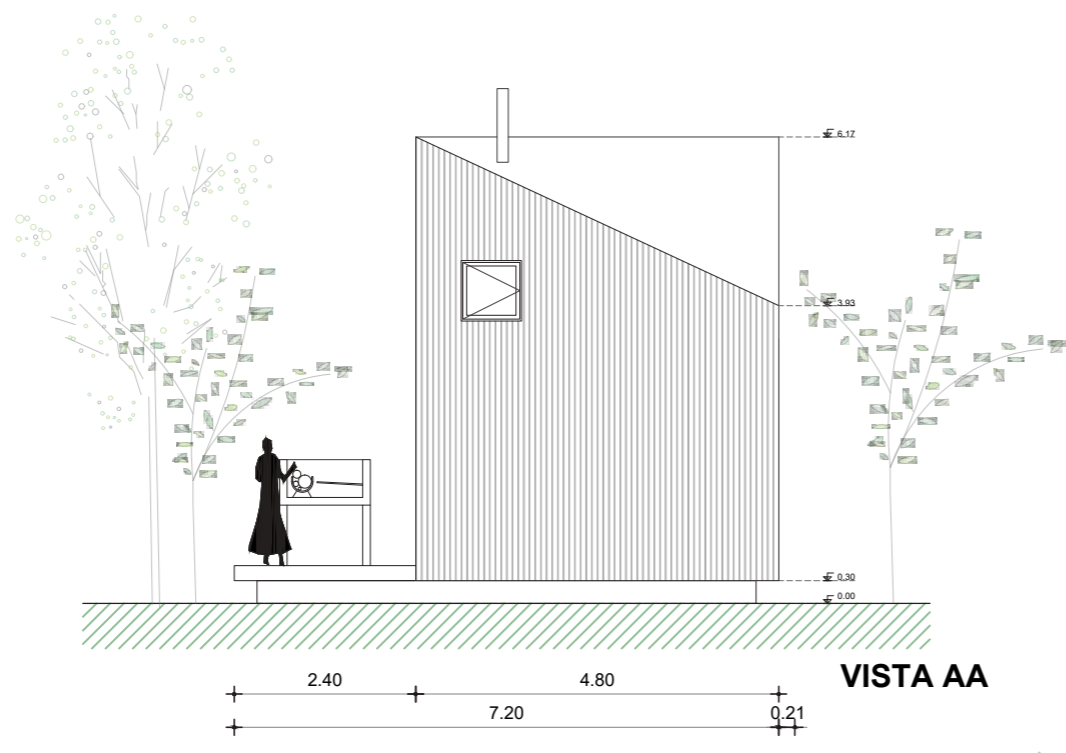

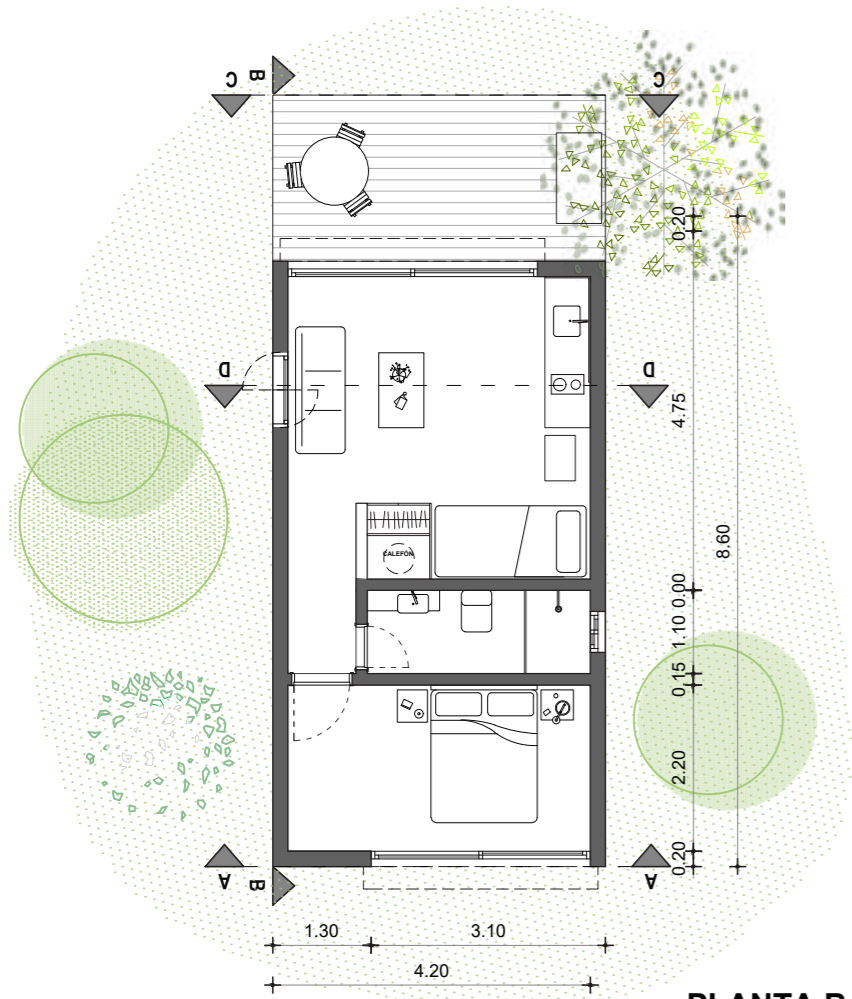




PLANTA BAJA

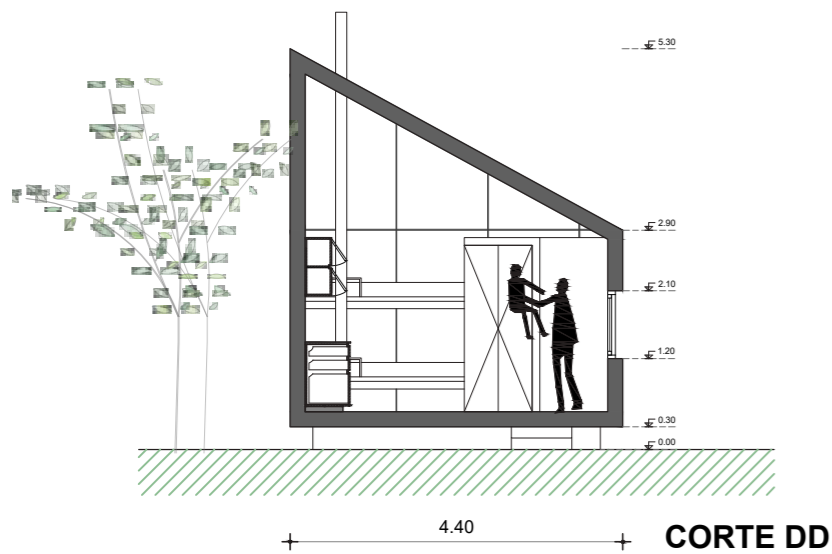

CORTE DD

GRÁFICOS CABAÑA RECTANGULAR
4 personas
ESCALA 1:100




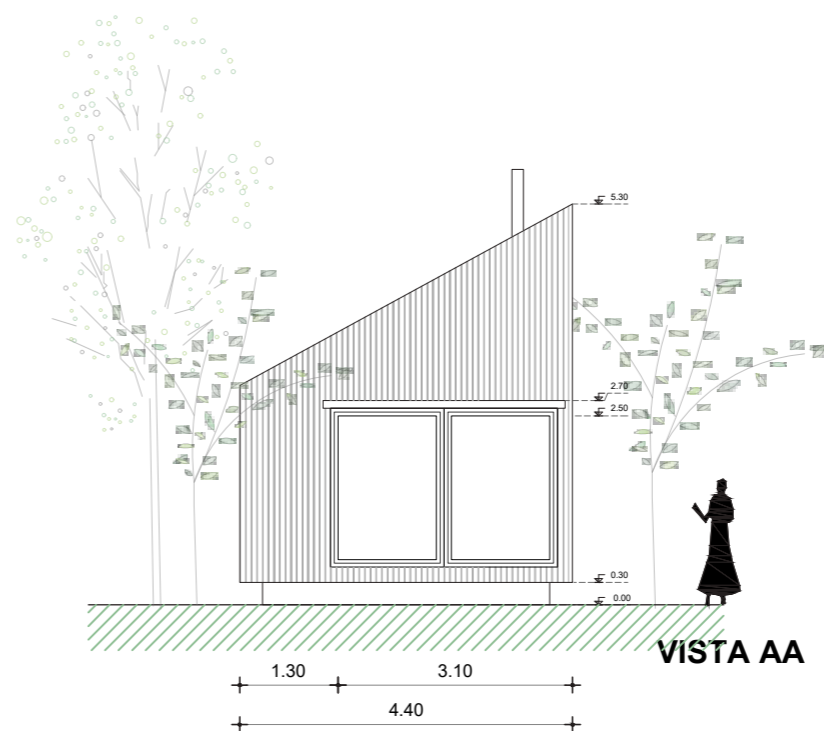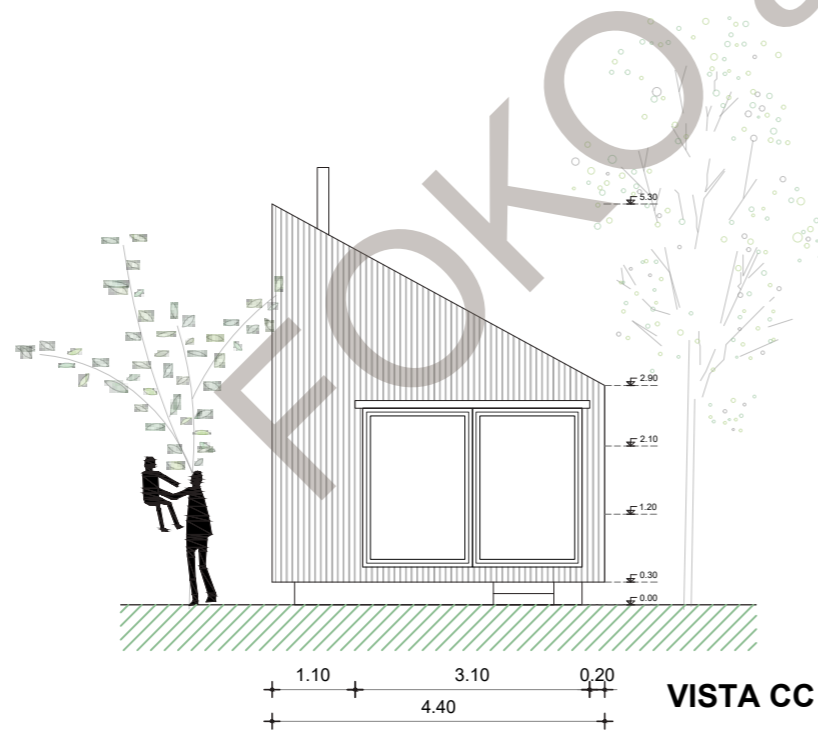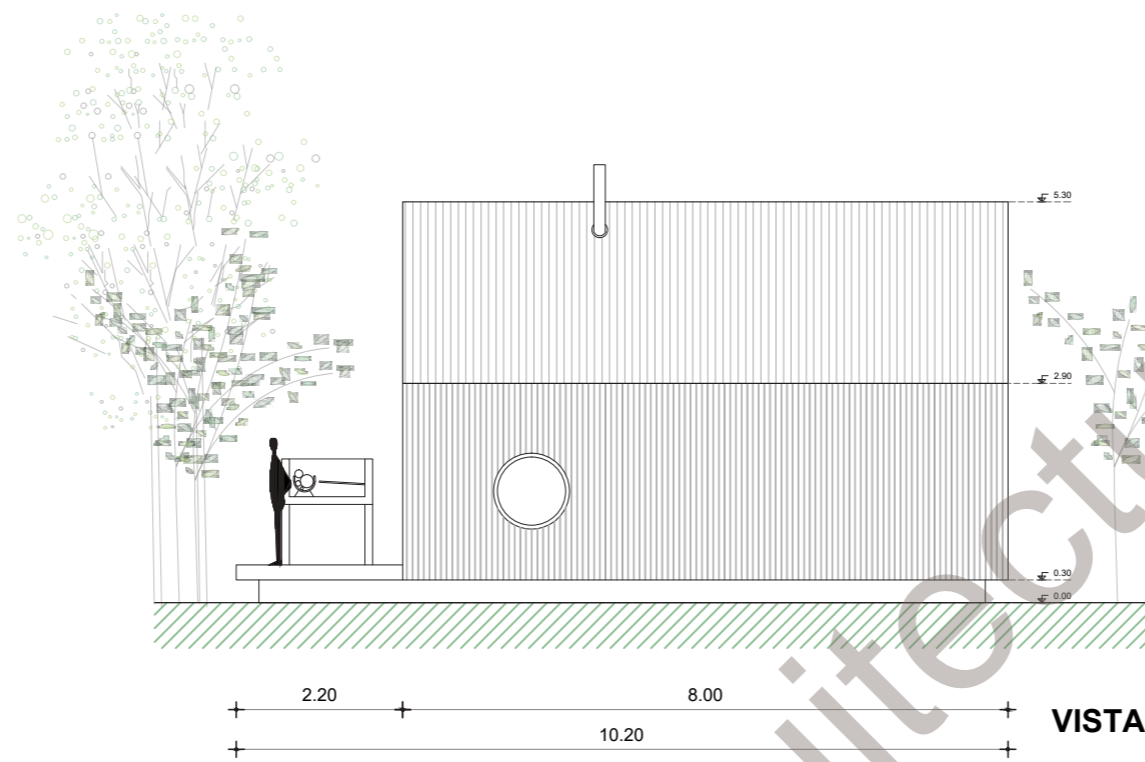






PLANTA BAJA

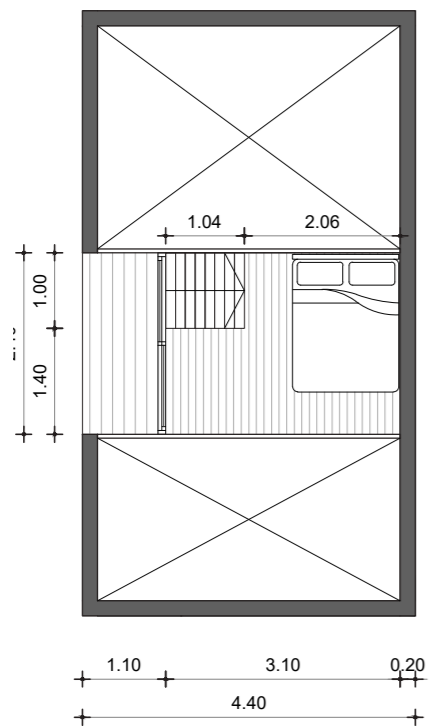


PLANTA ALTA

GRÁFICOS CABAÑA RECTANGULAR
6 personas
ESCALA 1:100




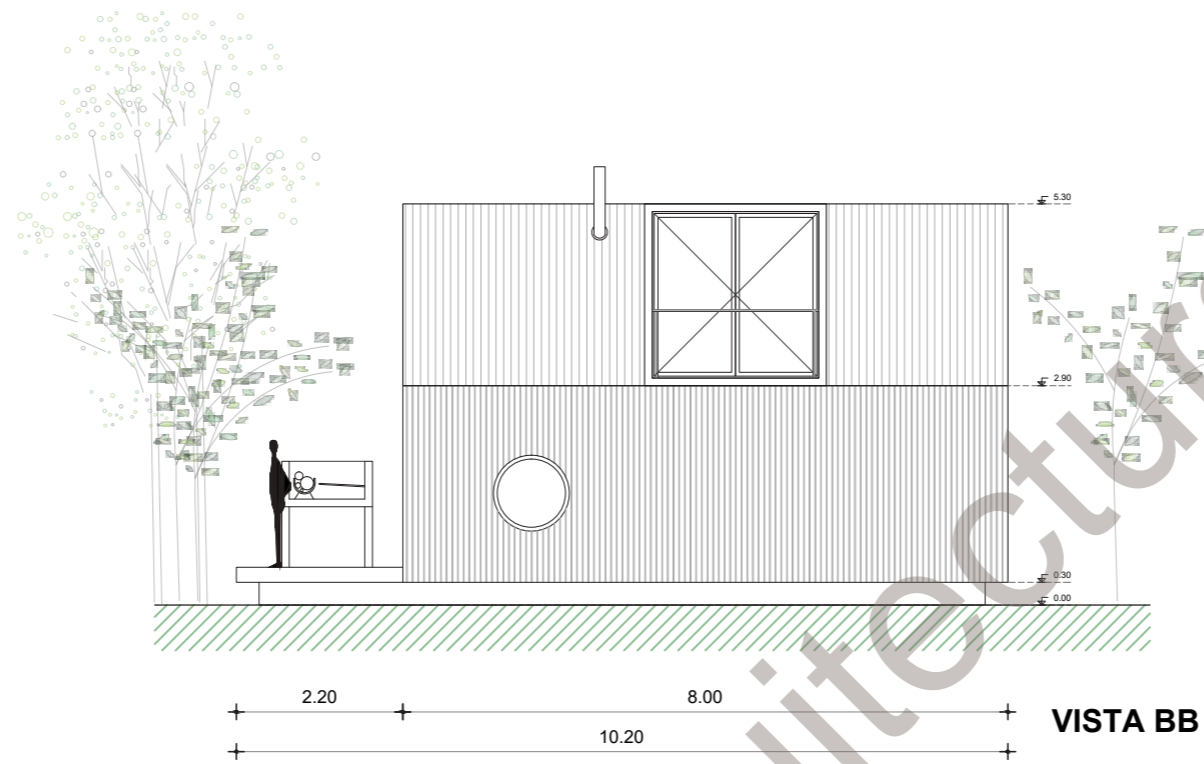


VISTA BB

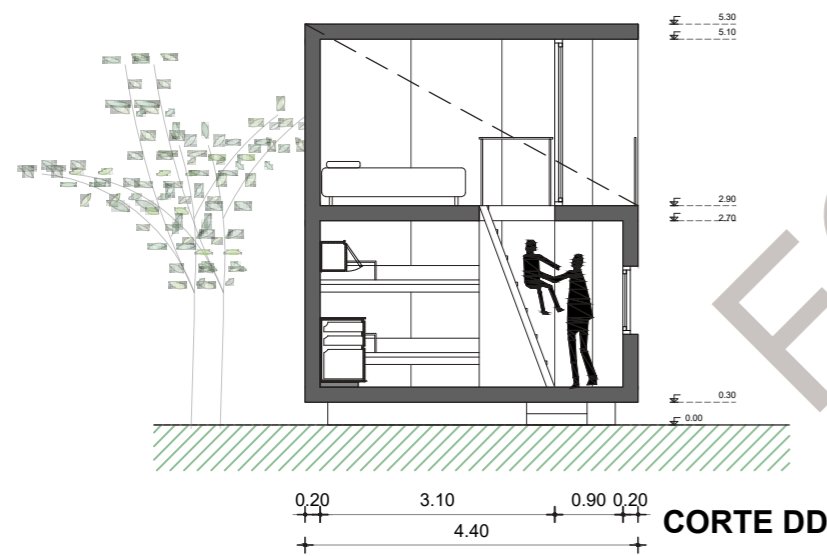





CORTE DD

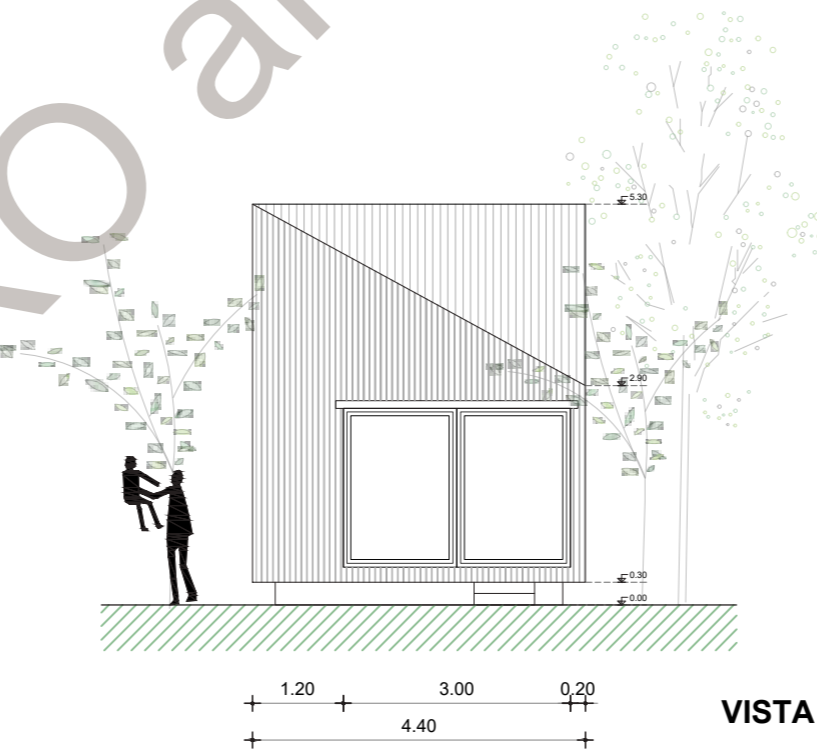


VISTA CC

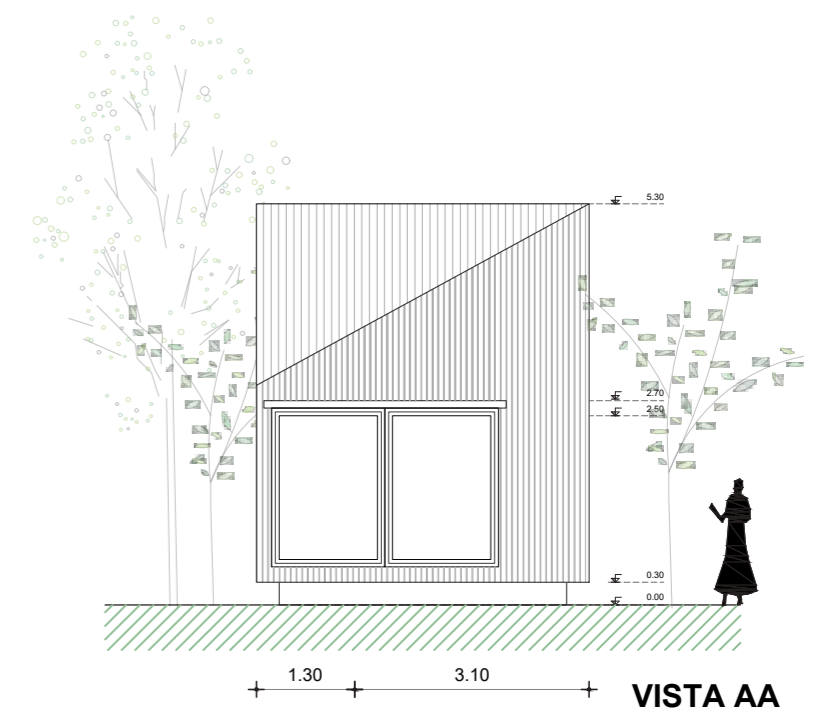

VISTA AA

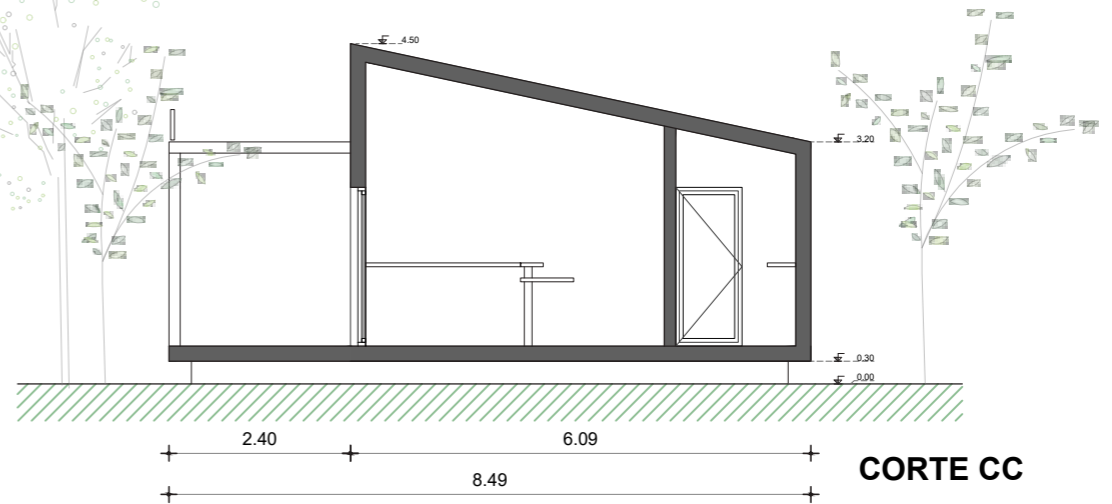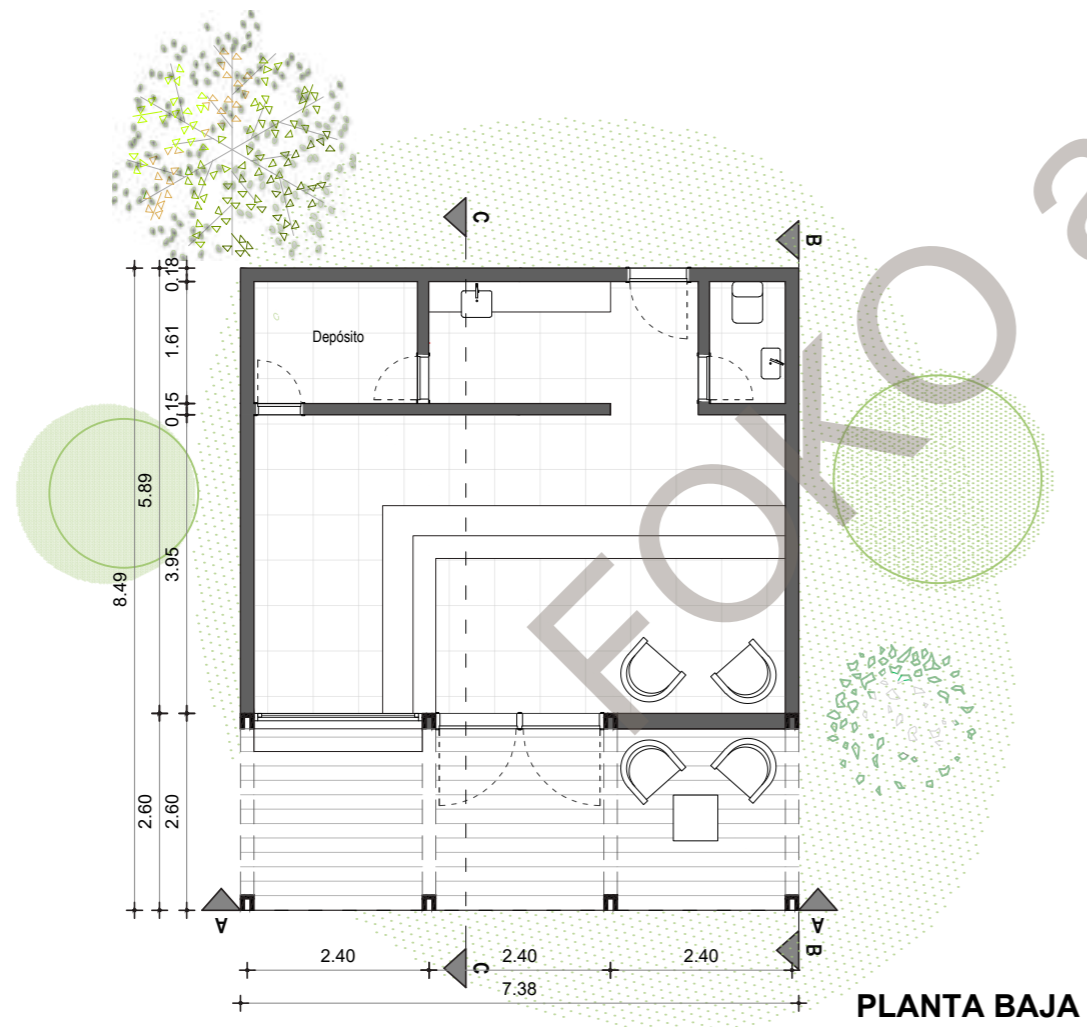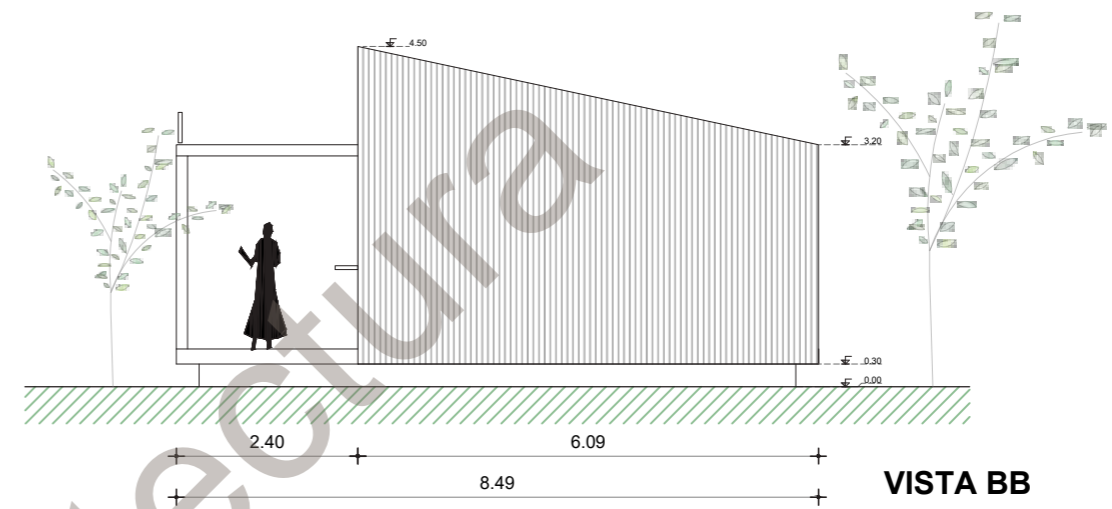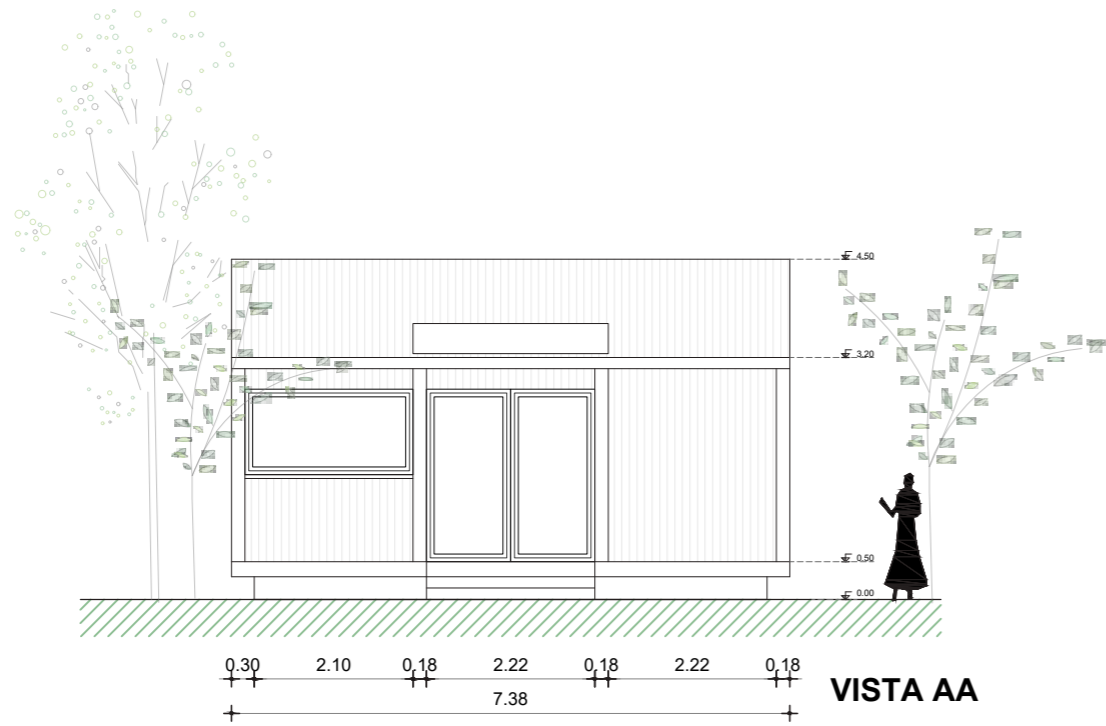

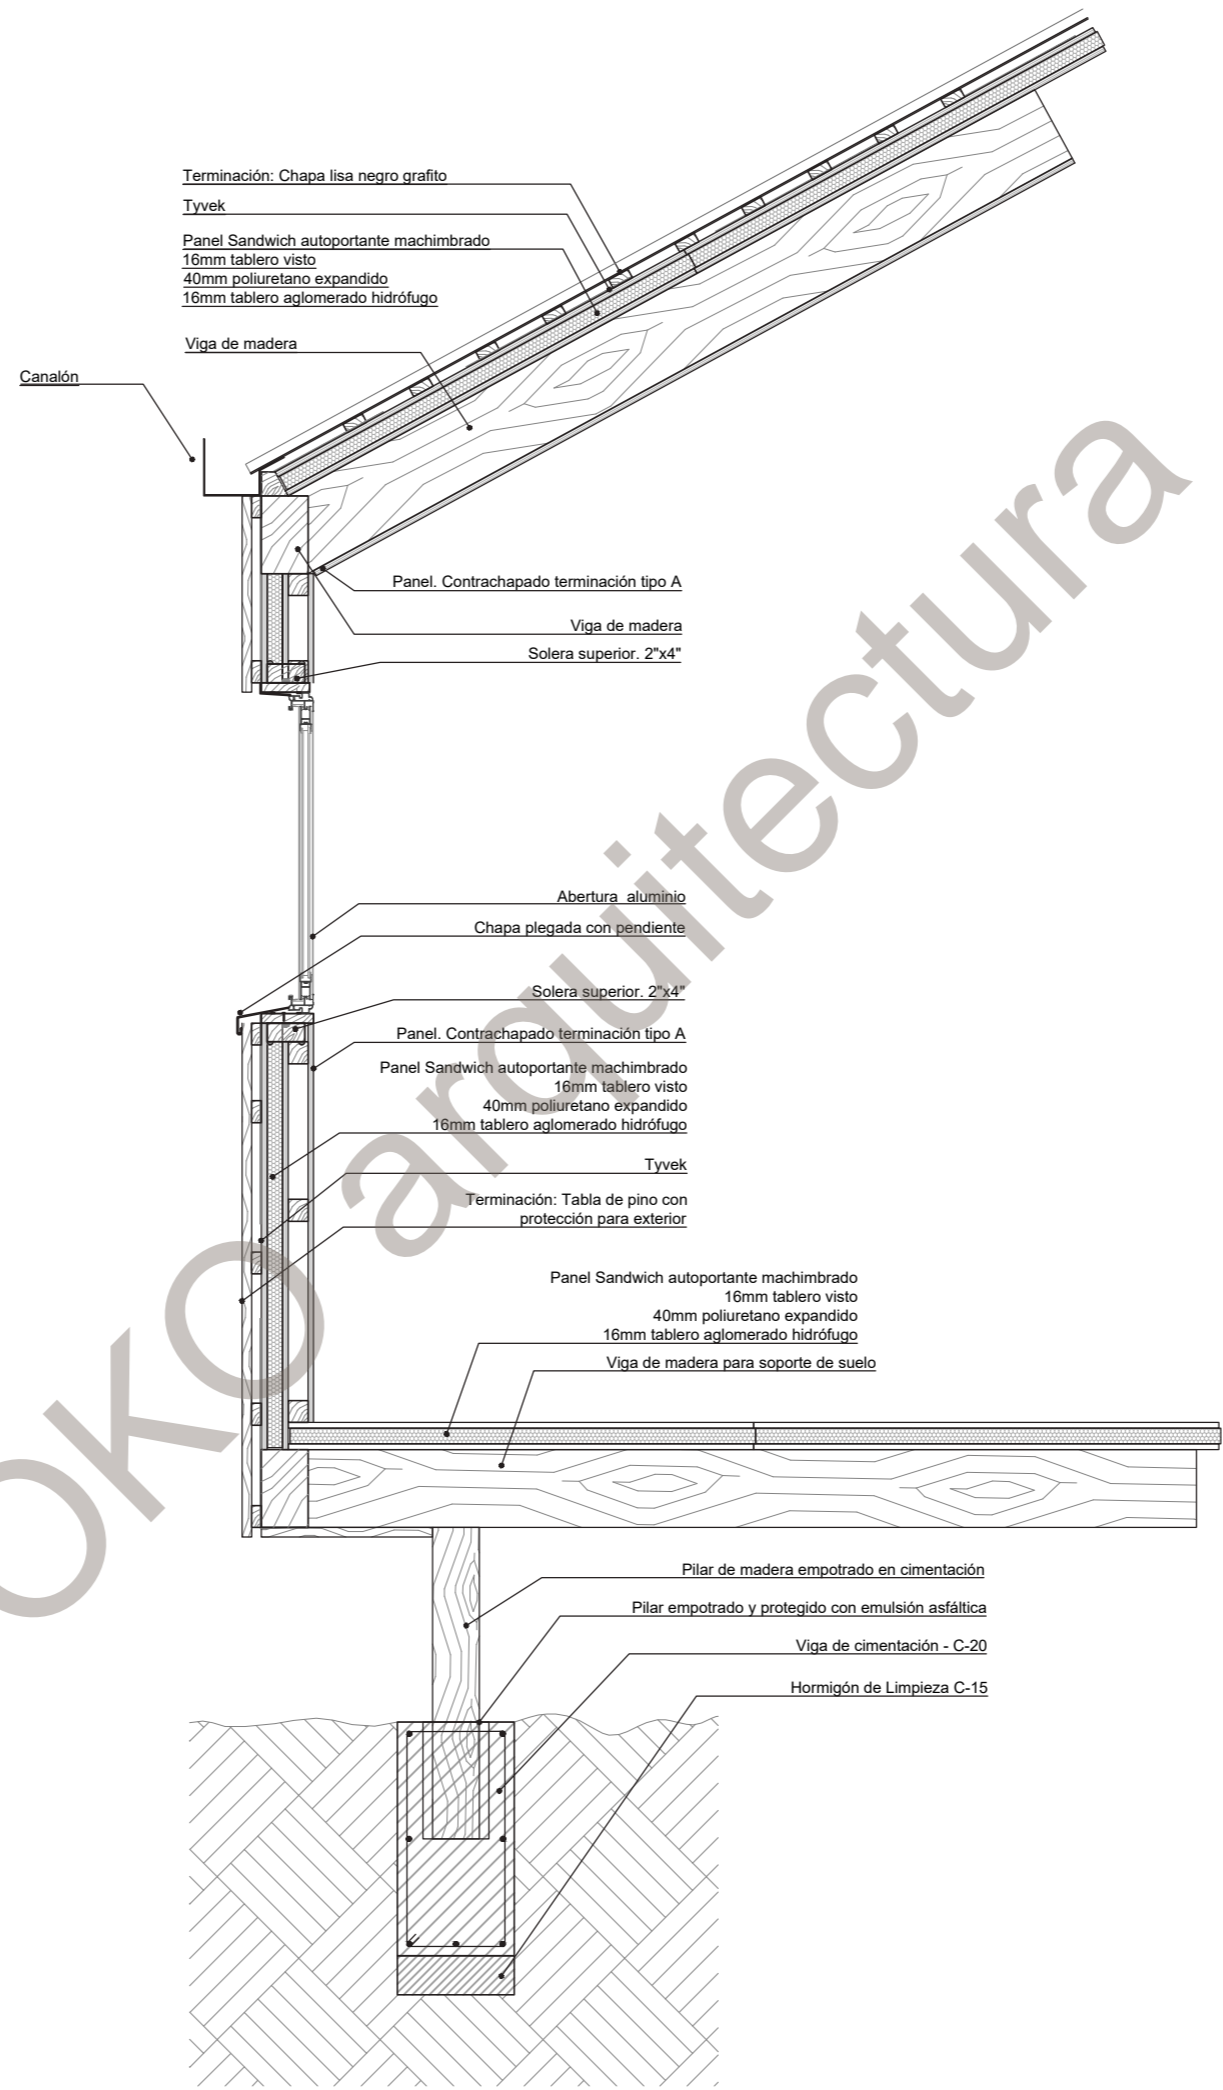

DETALLE CONSTRUCTIVO GENERAL
ESCALA 1:20

